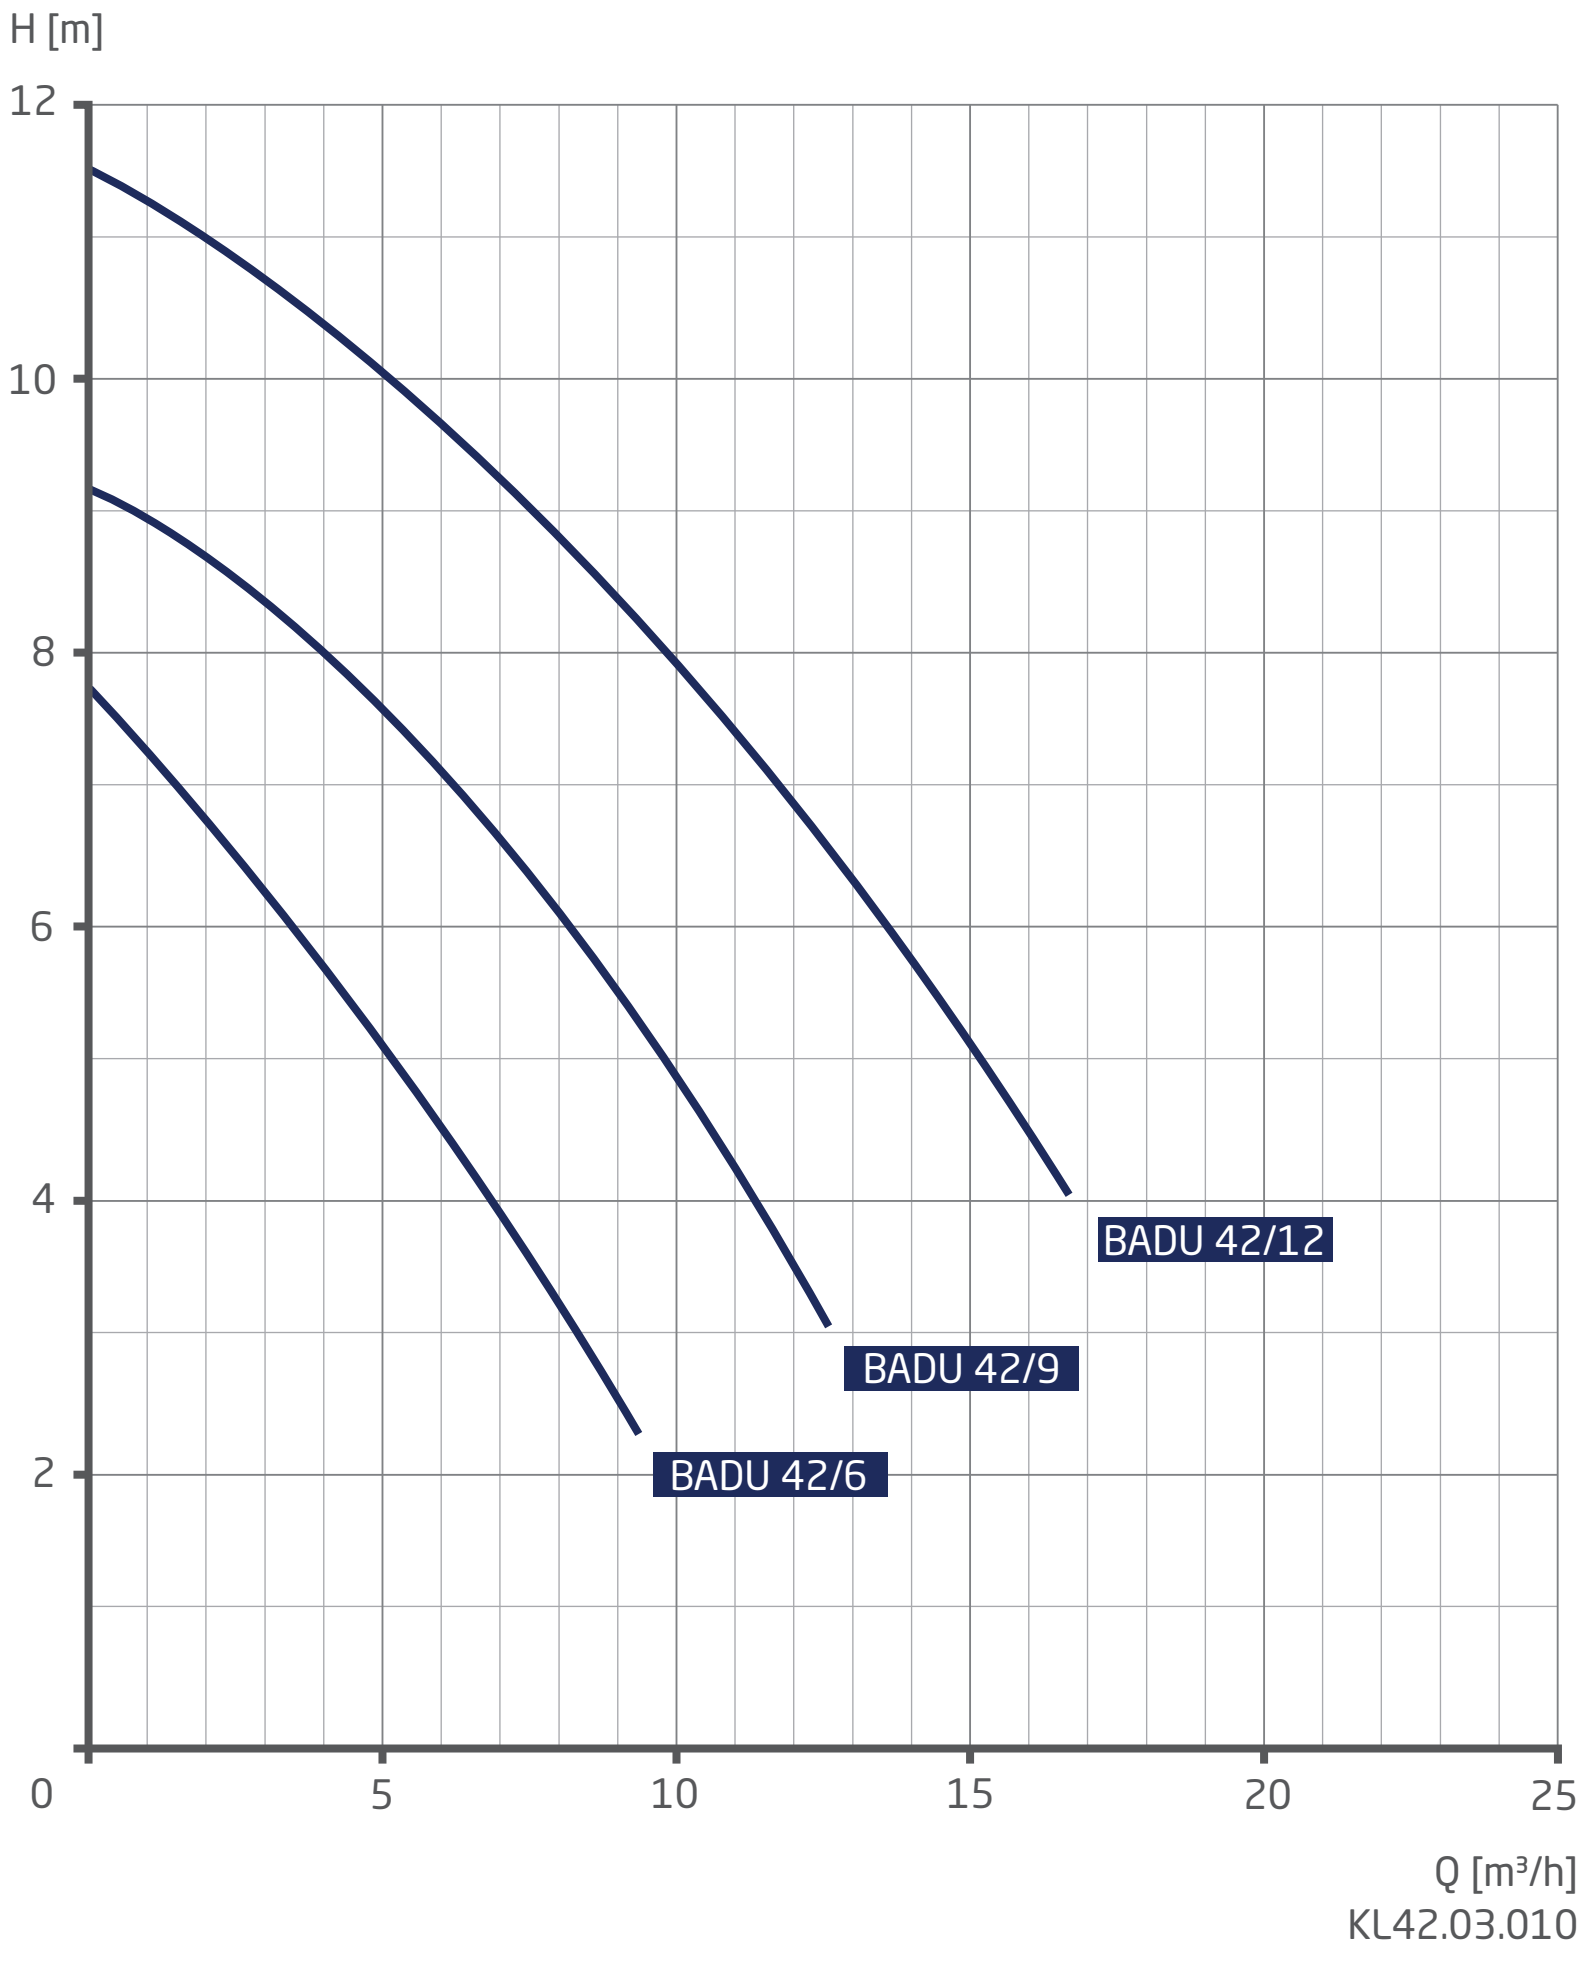

H [m]
12
10
8
6
4
2
0
5
10
15
20
25
BADU 42/12
BADU 42/9
BADU 42/6
Q [m³/h]
KL42.03.010