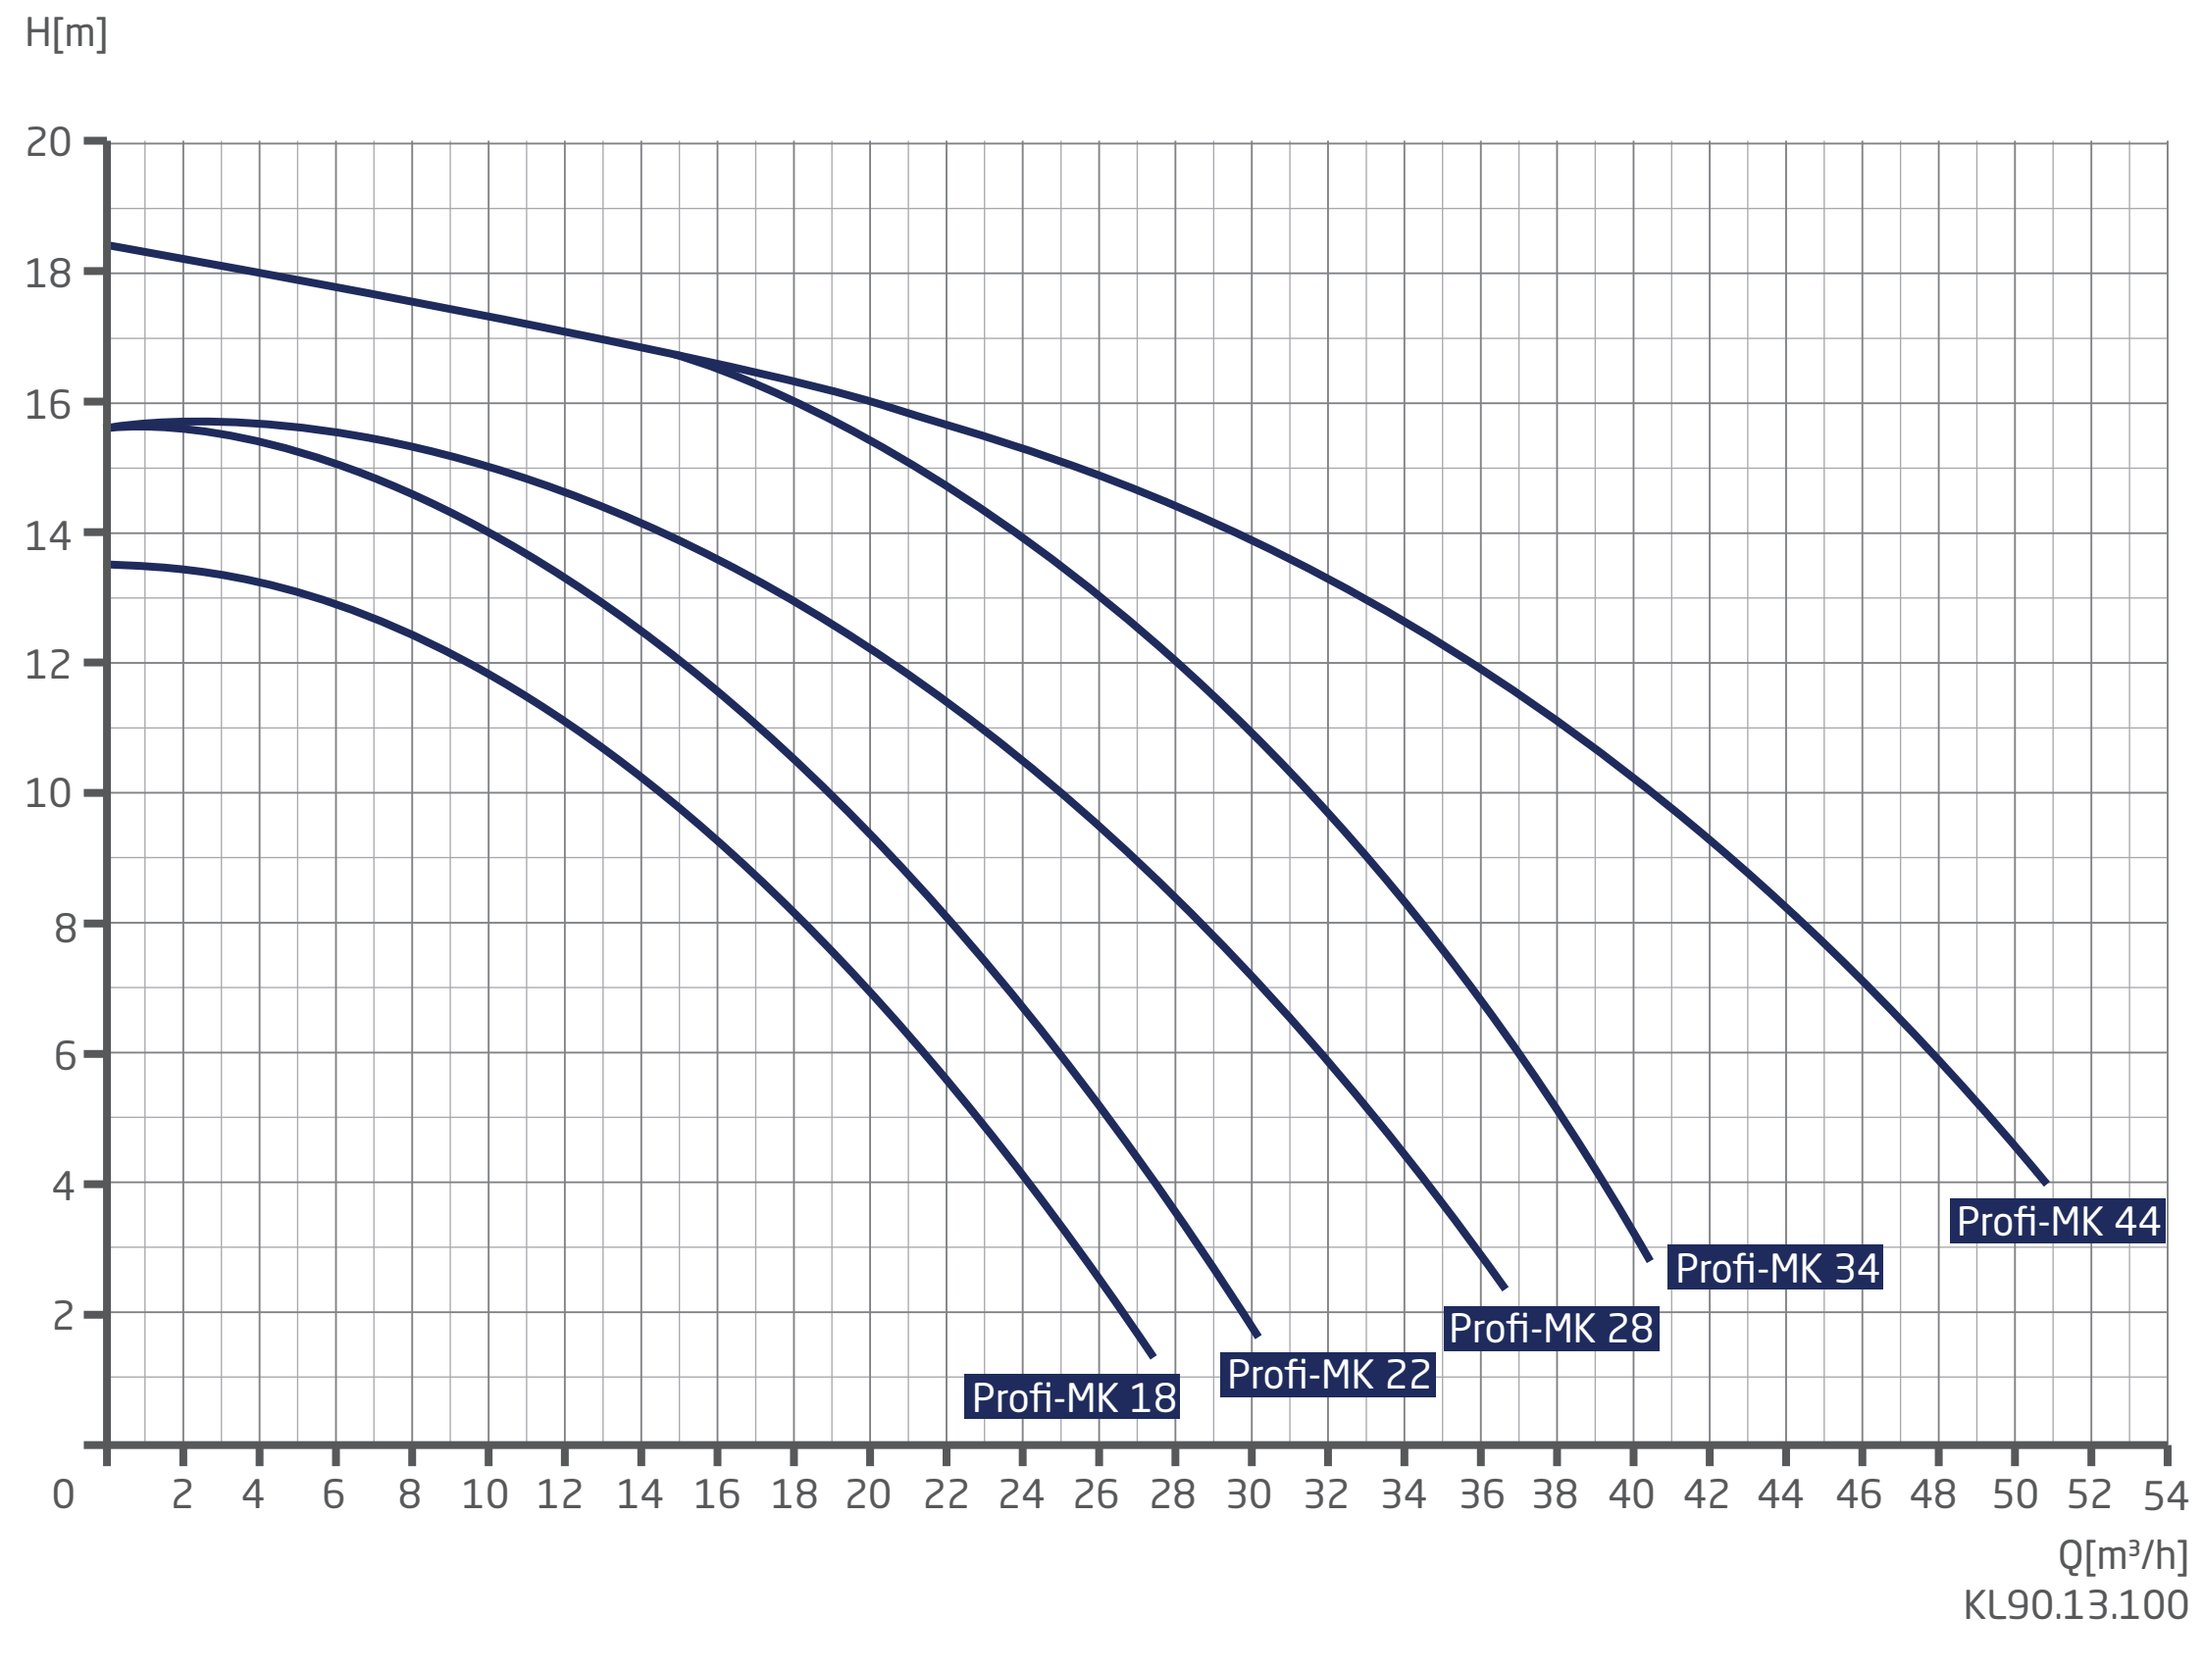

H[m]
20
18
16
14
12
10
8
6
4
2
0
2 4 6 8 10 12 14 16 18 20 22 24 26 28 30 32 34 36 38 40 42 44 46 48 50 52 54
Q[m³/h]
Profi-MK 18
Profi-MK 22
Profi-MK 28
Profi-MK 34
Profi-MK 44
KL90.13.100