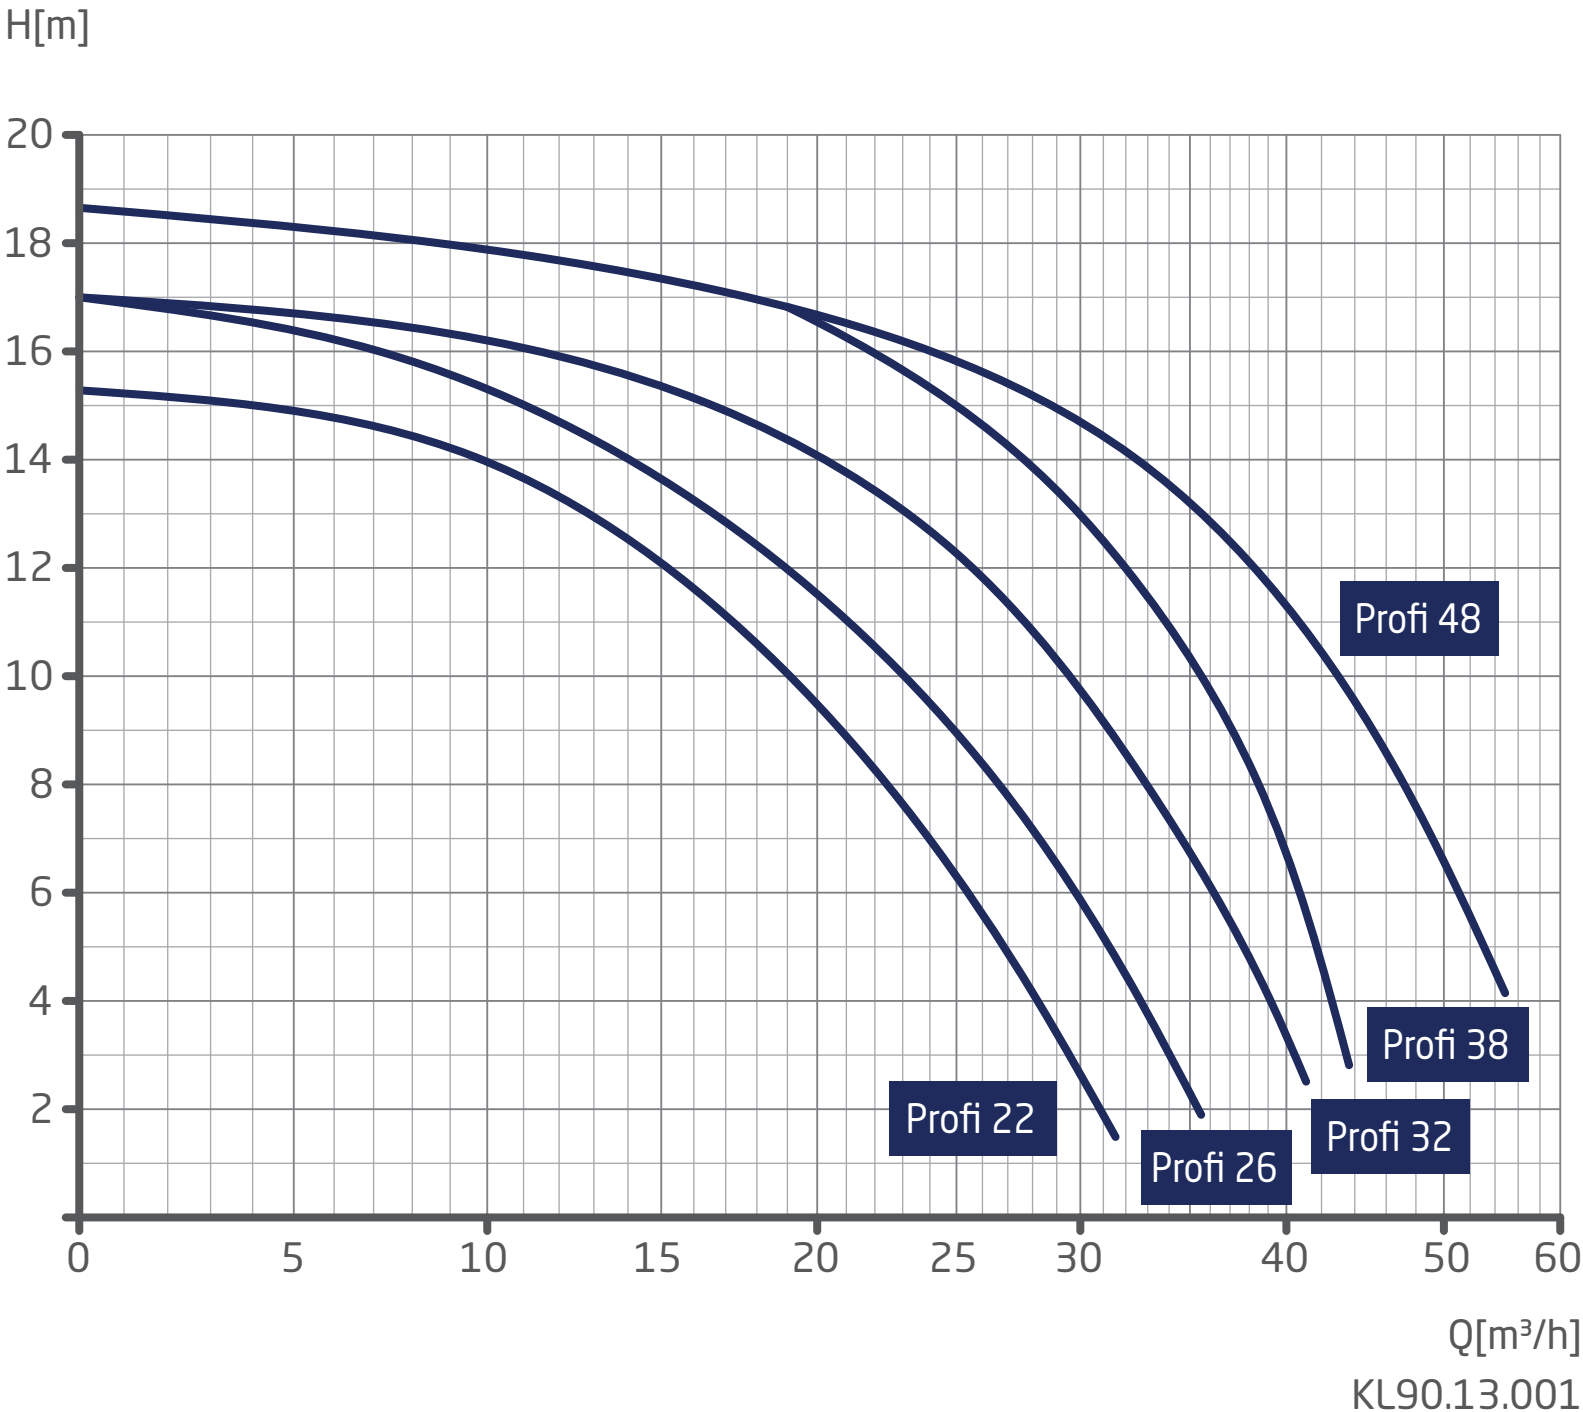

H[m]
20
18
16
14
12
10
8
6
4
2
0
5
10
15
20
25
30
40
50
60
Profi 48
Profi 38
Profi 32
Profi 26
Profi 22
Q[m³/h]
KL90.13.001